

5 rum kök badrum med wc sep wc balkong, 108 kvm

Lägenhetsnummer:
245-0024


Adress:
Jakobsdalsvägen 8, 5

Utskriftsdatum:
2010-05-12

Ritning: Skala:
Typ-ritning 1:107,70

Stockholmshem

Eftersom detta är en typ-ritning kan den avvika från de faktiska förhållandena i lägenheten.

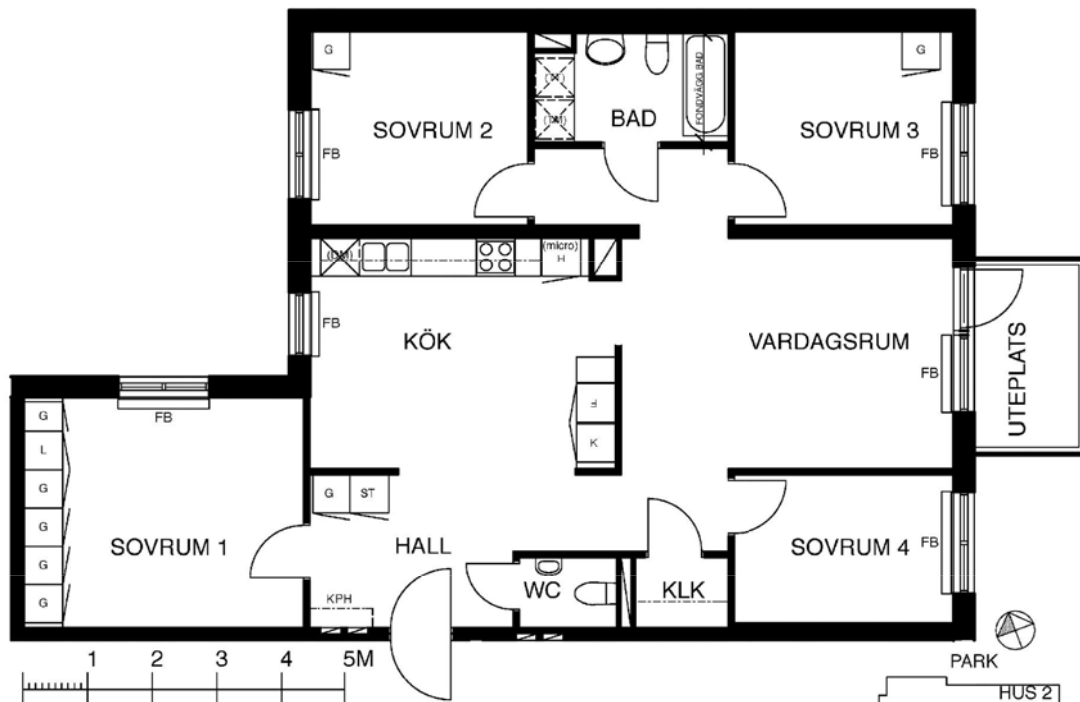

SKALA 1:100

FÖRKLARINGAR

G GARDEROB
L LINNE
KPH KAPPHYLLA
ST STÅD
F FRYNS
K KYL
K/F KYL/FRYS
FB FÖNSTERBÄNK PÅ KONSOL
(micro) FÖRB. PLATS FÖR
MIKROVÅGSUGN

SPIS

DISKHOAR

GOLVMATERIAL: KLINKER I BADRUM OCH WC.
ÖVRIGA RUM EKPARKETT



FÖRB. PLATS FÖR
TVÄTTMASKIN

FÖRB. PLATS FÖR
TORKTUMLARE

FÖRB. PLATS FÖR
KOMBINERAD
TVÄTTMASKIN OCH
TORKTUMLARE

FÖRB. PLATS FÖR
DISKMASKIN

SCHAKT
LÄGE I BYGGNADEN

K2 FÖRSTÄRKNING FÖR
VÄGGHÄNGD TV

MÅLAD YTA

TAPETSERAD YTA

KLÄDSTÅNG

