

# 3 rum kök badrum med wc balkong, 75 kvm

Lägenhetsnummer:  
**245-0032**



Adress:  
Jakobsdalsvägen 10, 2

Utskriftsdatum:  
2010-04-27

Ritning: Skala:  
Typ-ritning 1:107,70

**Stockholmshem**

Eftersom detta är en typ-ritning kan den avvika från de faktiska förhållandena i lägenheten.

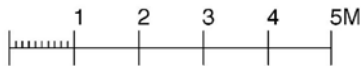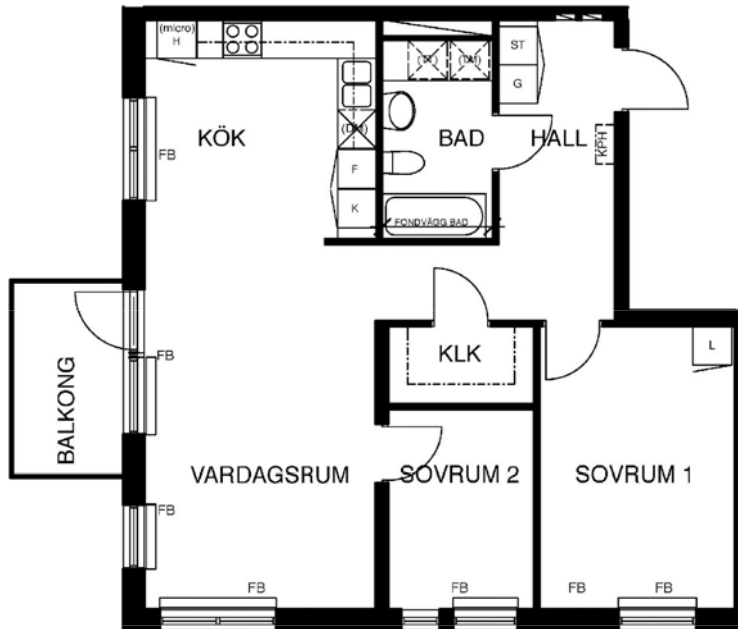

SKALA 1:100

## FÖRKLARINGAR

|               |   |
|---------------|---|
| G             | GARDEROB  |
| L             | LINNE   |
| KPH           | KAPPHYLLA   |
| ST            | STÅD  |
| F             | FRYS  |
| K             | KYL   |
| K/F           | KYL/FRYS  |
| FB            | FÖNSTERBÄNK PÅ KONSOL                                 |
| (micro)       | FÖRB. PLATS FÖR MIKROVÅGSUGN                          |
|               | SPIS  |
|               | DISKHOAR  |
|               | FÖRB. PLATS FÖR TVÄTTMASKIN                           |
|               | FÖRB. PLATS FÖR TORKUMLARE                            |
|               | FÖRB. PLATS FÖR KOMBINERAD TVÄTTMASKIN OCH TORKUMLARE |
|               | FÖRB. PLATS FÖR DISKMASKIN                            |
|               | SCHAKT  |
|               | LÄGE I BYGGNADEN                                      |
|               | K2 FÖRSTÄRKNING FÖR VÄGGHÄNGD TV                      |
|               | MÅLAD YTA   |
|               | TAPETSERAD YTA  |
|               | KLÄDSTÅNG   |
| GOLVMATERIAL: |   |
|               | KLINKER I BADRUM OCH WC.                              |
|               | ÖVRIGA RUM EKPARKETT                                  |

