

5 rum kök badrum med wc sep wc uteplats, 108 kvm

Lägenhetsnummer:
245-0004


Adress:
Jakobsdalsvägen 8, 1

Utskriftsdatum:
2010-04-27

Ritning: Skala:
Typ-ritning 1:107,70

Stockholmshem

Eftersom detta är en typ-ritning kan den avvika från de faktiska förhållandena i lägenheten.

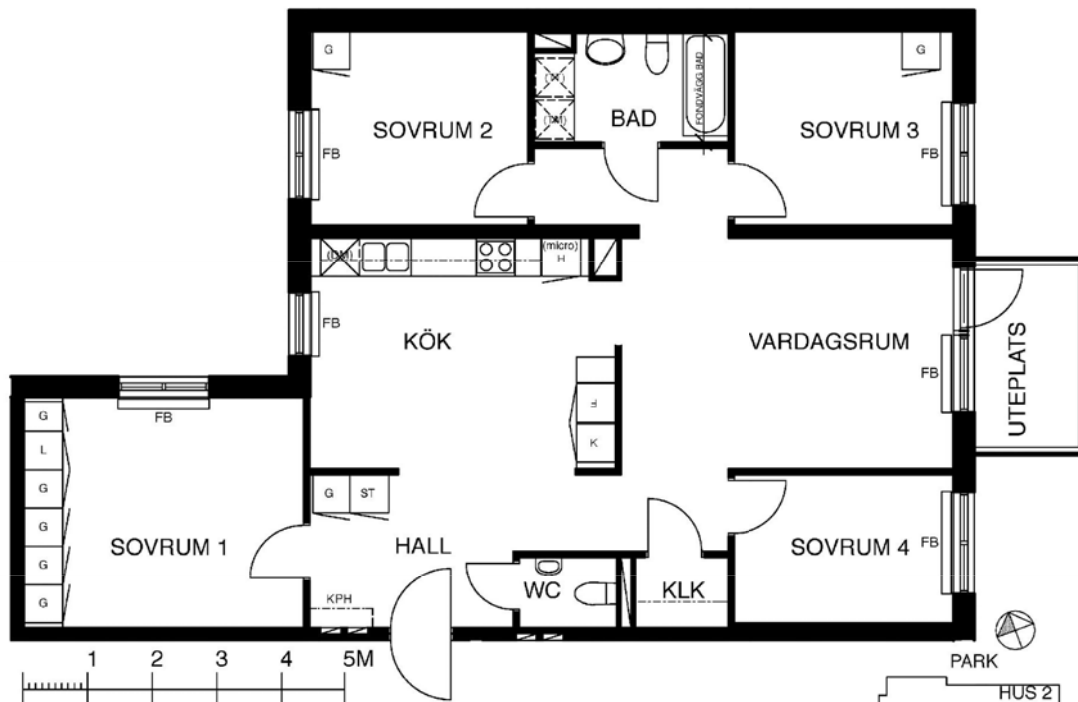

SKALA 1:100

FÖRKLARINGAR

G GARDEROB
L LINNE
KPH KAPPHYLLA
ST STÅD
F FRYNS
K KYL
K/F KYL/FRYS
FB FÖNSTERBÄNK PÅ KONSOL
(micro) FÖRB. PLATS FÖR MIKROVÅGSUGN

SPIS

DISKHOAR

GOLVMATERIAL: KLINKER I BADRUM OCH WC.
ÖVRIGA RUM EKPARKETT



FÖRB. PLATS FÖR TVÄTTMASKIN
FÖRB. PLATS FÖR TORKTUMLARE



FÖRB. PLATS FÖR KOMBINERAD TVÄTTMASKIN OCH TORKTUMLARE



FÖRB. PLATS FÖR DISKMASKIN



SCHAKT
LÄGE I BYGGNADEN



FÖRSTÄRKNING FÖR VÄGGHÄNGD TV



MÅLAD YTA



TAPETSERAD YTA



KLÄDSTÅNG

