

1 rum kök bdrum med wc balkong, 45 kvm

Lägenhetsnummer:
245-0056

Adress:
Jarl Kuller gata 4, 1



Utskriftsdatum:
2010-04-27

Ritning:
Typ-ritning

Skala:
1:107,70

Stockholmshem

Eftersom detta är en typ-ritning kan den avvika från de faktiska förhållandena i lägenheten.

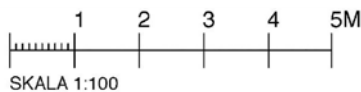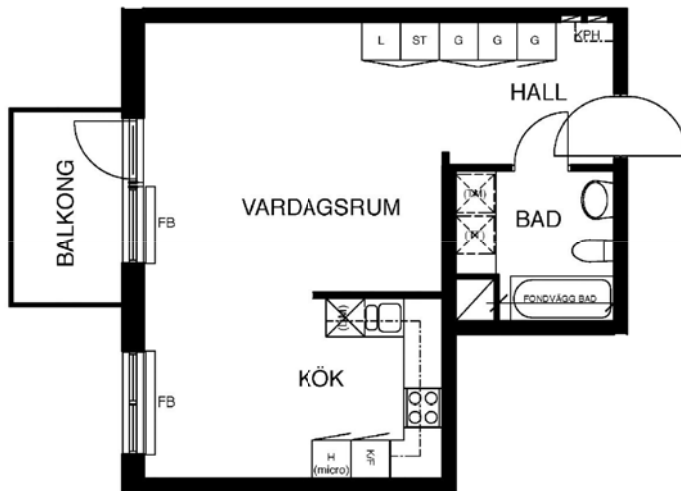

FÖRKLARINGAR

| | |
|-------|------------------------------|
| G | GARDEROB |
| L | LINNE |
| KPH | KAPPHYLLA |
| ST | STÅD |
| F | FRYS |
| K | KYL |
| K/F | KYL/FRYS |
| FB | FÖNSTERBÄNK PÅ KONSOL |
| micro | FÖRB. PLATS FÖR MIKROVÅGSUGN |

GOLVMATERIAL:
KLINKER I BADRUM OCH WC.
ÖVRIGA RUM EKPARKETT

| | |
|--|--|
| | SPIS |
| | DISKHOAR |
| | FÖRB. PLATS FÖR TVÄTTMASKIN |
| | FÖRB. PLATS FÖR TORKTUMLARE |
| | FÖRB. PLATS FÖR KOMBINERAD TVÄTTMASKIN OCH TORKTUMLARE |
| | FÖRB. PLATS FÖR DISKMASKIN |
| | SCHAKT |
| | LÅGE I BYGGNADEN |
| | FÖRSTÄRKNING FÖR VÄGGHÄNGD TV |
| | MÅLAD YTA |
| | TAPETSERAD YTA |
| | KLÄDSTÅNG |

