

# 4 rum kök badrum med wc sep wc balkong, 106 kvm

Lägenhetsnummer:  
**224-0164**

## FÖRKLARINGAR


- G GARDEROB
- L LINNESKÅP
- ST STÄDSKÅP
- ELC ELCENTRAL
- K KYL
- F FRYS
- DM FÖRB. PLATS FÖR DISKMASKIN
- TM FÖRB. PLATS FÖR TVÄTTMASKIN
- TT FÖRB. PLATS FÖR TORKTUMLARE



SPIS



ORIENTERING

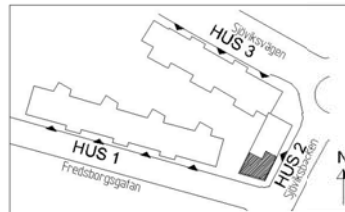

ORIENTERING

Adress:  
Sjöviksbacken 8, 5

Utskriftsdatum:  
2009-12-02



Ritning:  
Typ-ritning

Skala:  
1:100

**Stockholmshem**

RUMSHÖJD 2,50 METER

Eftersom detta är en typ-ritning kan den avvika från de faktiska förhållandena i lägenheten.

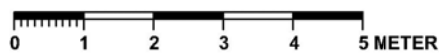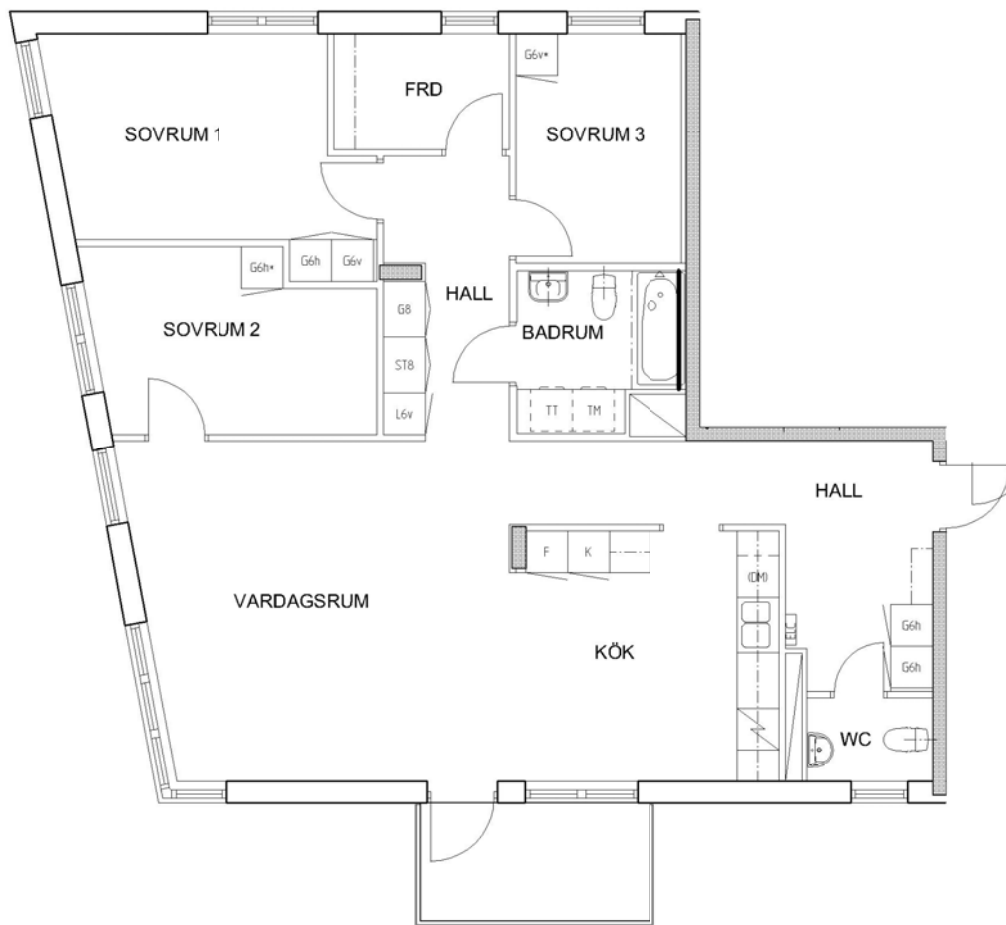

**Stockholmshem**