

2 rum kök badrum med wc balkong, 77 kvm

Lägenhetsnummer:
224-0176

FÖRKLARINGAR


G	GARDEROB
L	LINNESKÅP
ST	STÄDSKÅP
ELC	ELCENTRAL
K	KYL
F	FRYS
DM	FÖRB. PLATS FÖR DISKMASKIN
TM	FÖRB. PLATS FÖR TVÄTTMASKIN
TT	FÖRB. PLATS FÖR TORKTUMLARE



SPIS



ORIENTERING

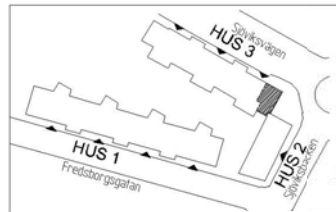

Adress:
Sjöviksvägen 66, 2

Utskriftsdatum:
2009-12-02


Ritning:
Typ-ritning

Skala:
1:100

Stockholmshem

RUMSHÖJD 2,50 METER

ORIENTERING Eftersom detta är en typ-ritning kan den avvika från de faktiska förhållandena i lägenheten.

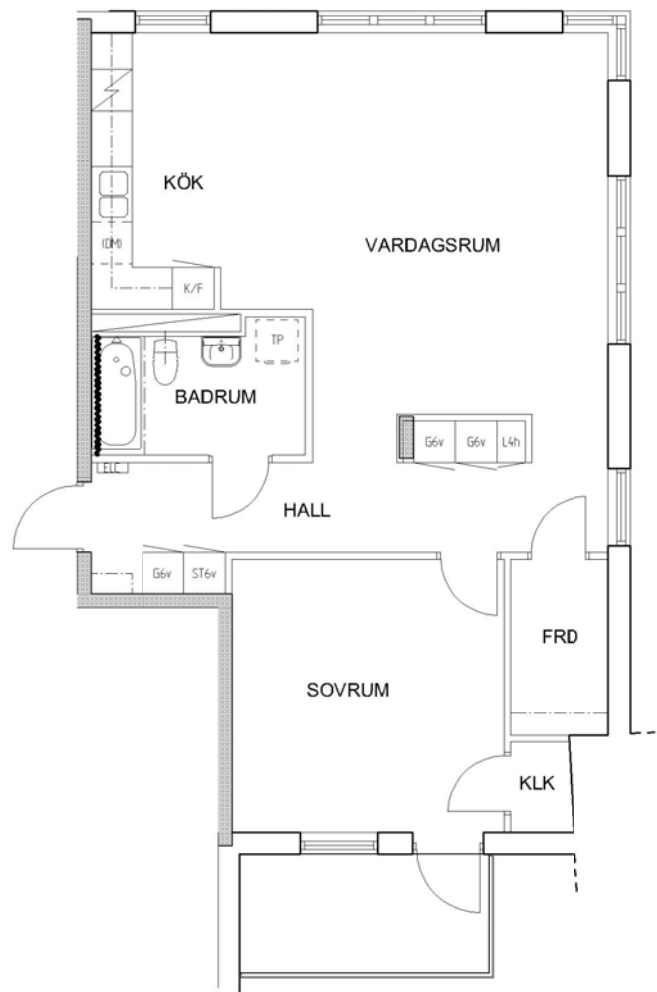

0 1 2 3 4 5 METER

Stockholmshem