

4 rum kök badrum med wc sep wc balkong, 82 kvm

Lägenhetsnummer:
244-0033


Adress:
Räcksta Gårdsväg 25, 5

Utskriftsdatum:
2010-04-26

Ritning: Typ-ritning
Skala: 1:107,70

Stockholmshem

Eftersom detta är en typ-ritning kan den avvika från de faktiska förhållandena i lägenheten.

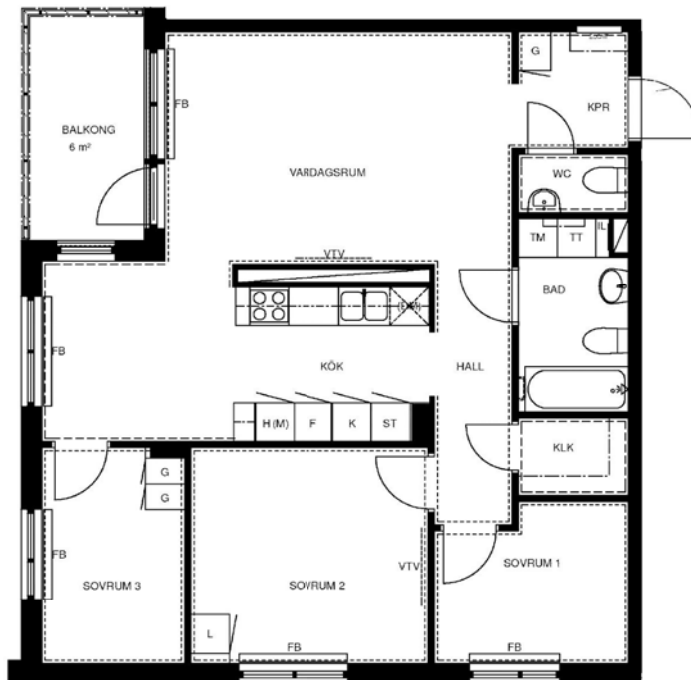

FÖRKLARINGAR:

| | | | |
|--|----------------------------|--|---|
| | GARDEROB | | KLÄDKAMMARE |
| | SKJUTDÖRRSGARDEROB | | FÖRRÅD |
| | LINNESKÅP | | INSPEKTIONSLUCKA |
| | STÅDSKÅP | | FÖNSTERBÄNK PÅ KONSOL |
| | SPISHÅLL MED UGN I BÄNKSÅP | | BRÖSTNINGSHÖJD 0,72 M DÄR INGET ANNAT ANGES |
| | KYL | | RUMSHÖJD = 2,5 M |
| | FRYS | | ELCENTRAL/IT-SKÅP |
| | HÖGSKÅP | | SCHAKT |
| | FÖRBR. FÖR DISKMASKIN | | |
| | FÖRBR. FÖR TVÄTTMASKIN | | |
| | FÖRBR. FÖR TORKTUMLARE | | |
| | FÖRBR. FÖR KOMBIMASKIN | | |
| | FÖRBR. FÖR MIKRO | | |
| | FÖRSTÄRKT VÄGG FÖR VÄGG-TV | | |
| | FÖRBERETT FÖR HANDDUKSTORK | | |
| | KAPPHYLLA | | |
| | DISKHOAR | | |

GOLVMATERIAL :
KLINKER I BADRUM OCH WC
EKPARKETT I ÖVRIGA RUM

