

# 5 rum kök badrum med wc sep wc balkong, 100 kvm

Lägenhetsnummer:  
244-0037


Adress:  
Räcksta Gårdsväg 25, 6

Utskriftsdatum:  
2010-04-26

Ritning: Typ-ritning Skala: 1:107,70

**Stockholmshem**

Eftersom detta är en typ-ritning kan den avvika från de faktiska förhållandena i lägenheten.

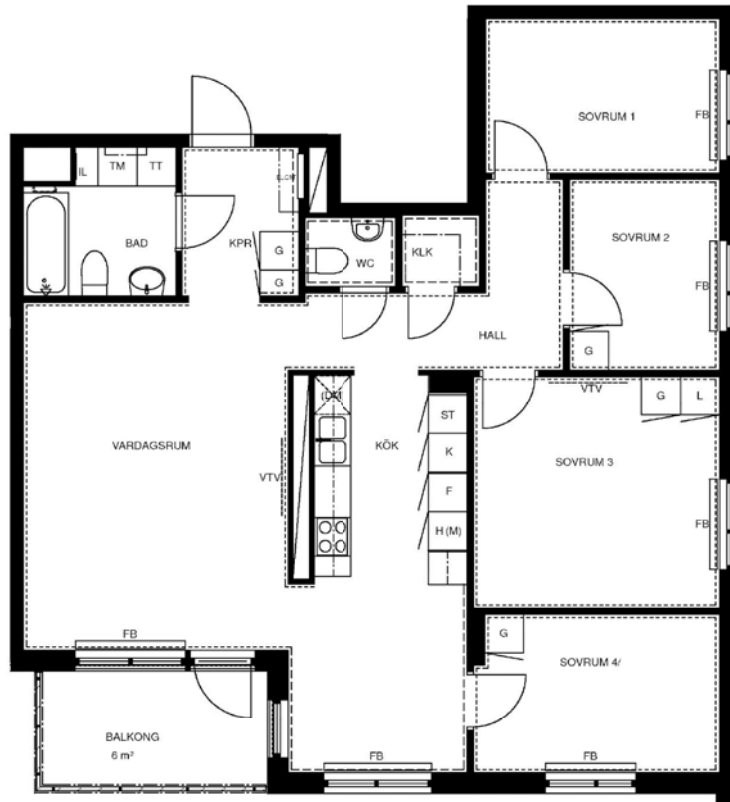

## FÖRKLARINGAR:

G	GARDEROB	KLK	KLÄDKAMMARE
	SKJUTDÖRRSGARDEROB	FRD	FÖRRÅD
L	LINNESKÅP	IL	INSPEKTIONSLUCKA
ST	STÅDSKÅP	FB	FÖNSTERBÄNK PÅ KONSOL
	SPISHÅLL MED UGN I BÄNKSÅP	BR	BRÖSTNINGSHÖJD 0,72 M DÄR INGET ANNAT ANGES RUMSHÖJD = 2,5 M
K	KYL	ELC/IT	ELCENTRAL/IT-SKÅP
F	FRYS		SCHAKT
H	HÖGSKÅP		
DM	FÖRBR. FÖR DISKMASKIN		
TM	FÖRBR. FÖR TVÄTTMASKIN		
TT	FÖRBR. FÖR TORKTUMLARE		
KM	FÖRBR. FÖR KOMBIMASKIN		
(M)	FÖRBR. FÖR MIKRO		
VTV	FÖRSTÄRKT VÄGG FÖR VÄGG-TV		
	FÖRBERETT FÖR HANDDUKSTORK		
	KAPPHYLLA		
	DISKHOAR		

GOLVMATERIAL :  
KLINKER I BADRUM OCH WC  
EKPARKETT I ÖVRIGA RUM

