

5 rum kök badrum med wc sep wc balkong, 100 kvm

Lägenhetsnummer:
244-0061


Adress:
Räcksta Gårdsväg 25, 10

Utskriftsdatum:
2010-04-26

Ritning: Typ-ritning Skala: 1:107,70

Stockholmshem

Eftersom detta är en typ-ritning kan den avvika från de faktiska förhållandena i lägenheten.

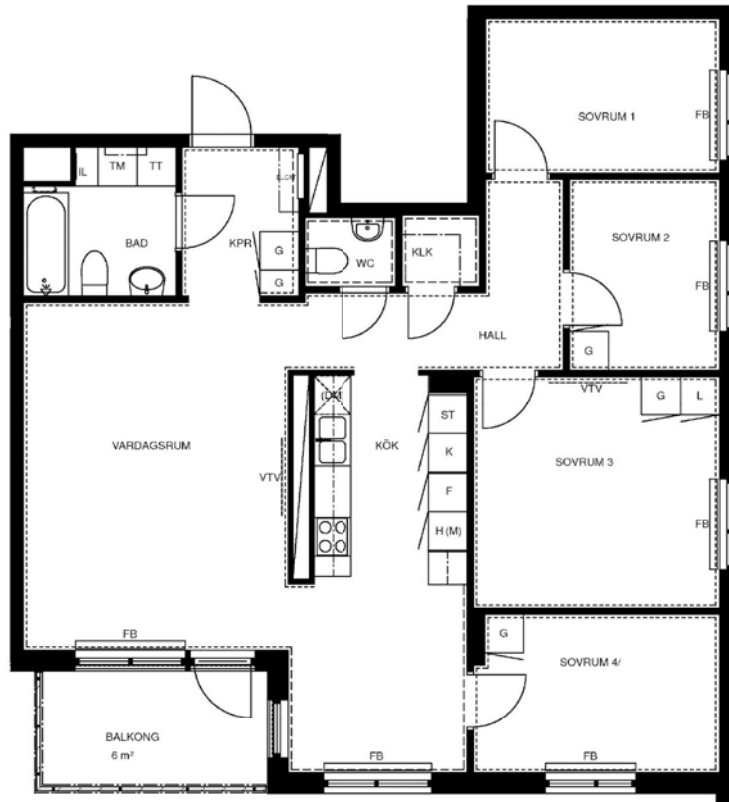

FÖRKLARINGAR:

	GARDEROB	KLK	KLÄDKAMMARE
	SKJUTDÖRRSGARDEROB	FRD	FÖRRÅD
	LINNESKÅP	IL	INSPEKTIONSLUCKA
	STÅDSKÅP	FB	FÖNSTERBÄNK PÅ KONSOL
	SPISHÅLL MED UGN I BÄNKSÅP	BR	BRÖSTNINGSHÖJD 0,72 M DÄR INGET ANNAT ANGES RUMSHÖJD = 2,5 M
	KYL	ELC/IT	ELCENTRAL/IT-SKÅP
	FRYS		SCHAKT
	HÖGSKÅP		
	FÖRBR. FÖR DISKMASKIN		
	FÖRBR. FÖR TVÄTTMASKIN		
	FÖRBR. FÖR TORKTUMLARE		
	FÖRBR. FÖR KOMBIMASKIN		
	FÖRBR. FÖR MIKRO		
	FÖRSTÄRKT VÄGG FÖR VÄGG-TV		
	FÖRBERETT FÖR HANDDUKSTORK		
	KAPPHYLLA		
	DISKHOAR		

GOLVMATERIAL :
KLINKER I BADRUM OCH WC
EKPARKETT I ÖVRIGA RUM

