

4 rum kök badrum med wc sep wc balkong, 82 kvm

Lägenhetsnummer:
244-0063


Adress:
Räcksta Gårdsväg 25, 10

Utskriftsdatum:
2010-04-26

Ritning: Typ-ritning | Skala: 1:107,70

Stockholmshem

Eftersom detta är en typ-ritning kan den avvika från de faktiska förhållandena i lägenheten.

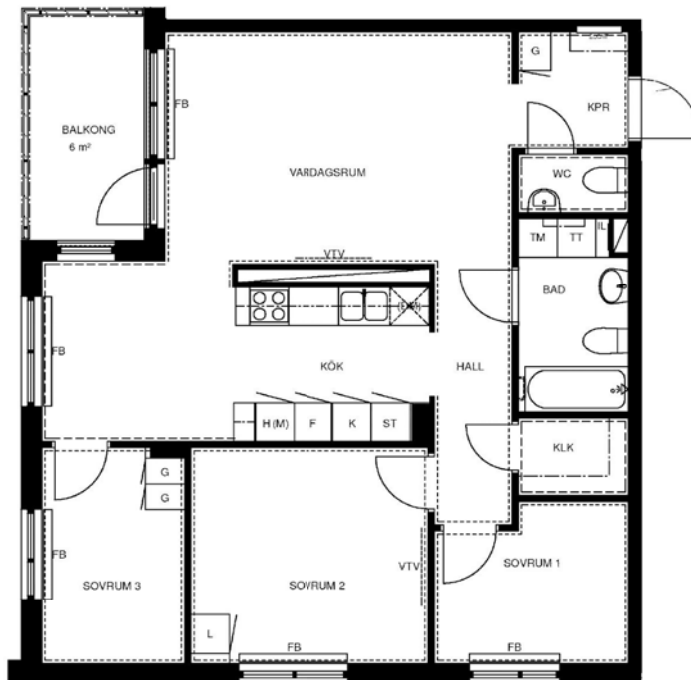

FÖRKLARINGAR:

	GARDEROB		KLÄDKAMMARE
	SKJUTDÖRRSGARDEROB		FÖRRÅD
	LINNESKÅP		INSPEKTIONSLUCKA
	STÅDSKÅP		FÖNSTERBÄNK PÅ KONSOL
	SPISHÄLL MED UGN I BÄNKSÅP		BRÖSTNINGSHÖJD 0,72 M DÄR INGET ANNAT ANGES
	KYL		RUMSHÖJD = 2,5 M
	FRYS		ELCENTRAL/IT-SKÅP
	HÖGSKÅP		SCHAKT
	FÖRBR. FÖR DISKMASKIN		
	FÖRBR. FÖR TVÄTTMASKIN		
	FÖRBR. FÖR TORKTUMLARE		
	FÖRBR. FÖR KOMBIMASKIN		
	FÖRBR. FÖR MIKRO		
	FÖRSTÄRKT VÄGG FÖR VÄGG-TV		
	FÖRBERETT FÖR HANDDUKSTORK		
	KAPPHYLLA		
	DISKHOAR		

GOLVMATERIAL :
KLINKER I BADRUM OCH WC
EKPARKETT I ÖVRIGA RUM

