

4 rum kök badrum med wc duschrum med wc, 101 kvm

Lägenhetsnummer:
2351-0101



Adress:
Pippi Långstrumps Gata 23

Utskriftsdatum:
2011-09-02

Ritning: Typ-ritning
Skala: 1:100

Stockholmshem

Eftersom detta är en typ-ritning kan den avvika från de faktiska förhållandena i lägenheten.

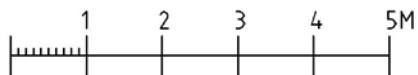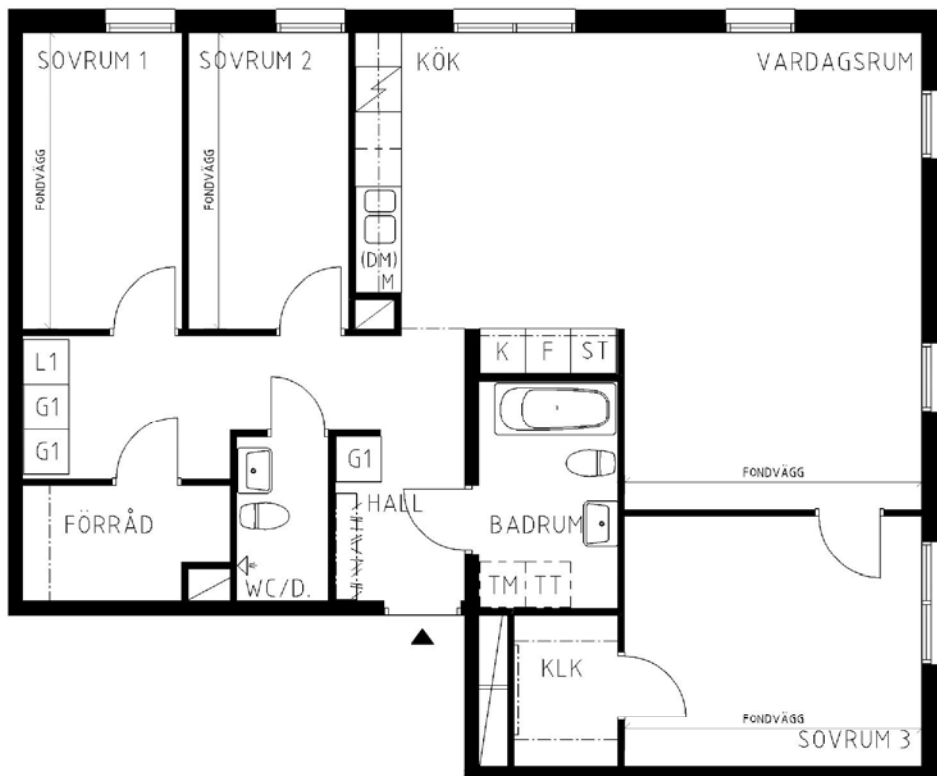

SKALA 1:100

FÖRKLARINGAR

G	GÄRDEROB
L	LINNESKÅP
ST	STÄD
1	FLYTTBART SKÅP
F	FRYS
K	KYL
K/F	KYL/FRYS
(DM)	FÖRB. PLATS FÖR DISKMASKIN
M	FÖRB. PLATS FÖR MIKROVÅGSUGN
TM	FÖRB. PLATS FÖR TVÄTTMASKIN
TT	FÖRB. PLATS FÖR TORKTUMLARE

	SPIS
	DISKHOAR
	KAPPHYLLA
	"STENGOLV"
	SCHAKT
	SÄNKT TAK/HYLLA
	LÄGE I BYGGNADEN

