



Adress:  
Pippi Långstrumps Gata 24

Utskriftsdatum:  
2011-09-02

Ritning: Typ-ritning  
Skala: 1:100

**Stockholmshem**

Eftersom detta är en typ-ritning kan den avvika från de faktiska förhållandena i lägenheten.

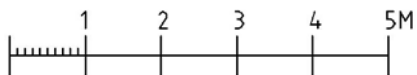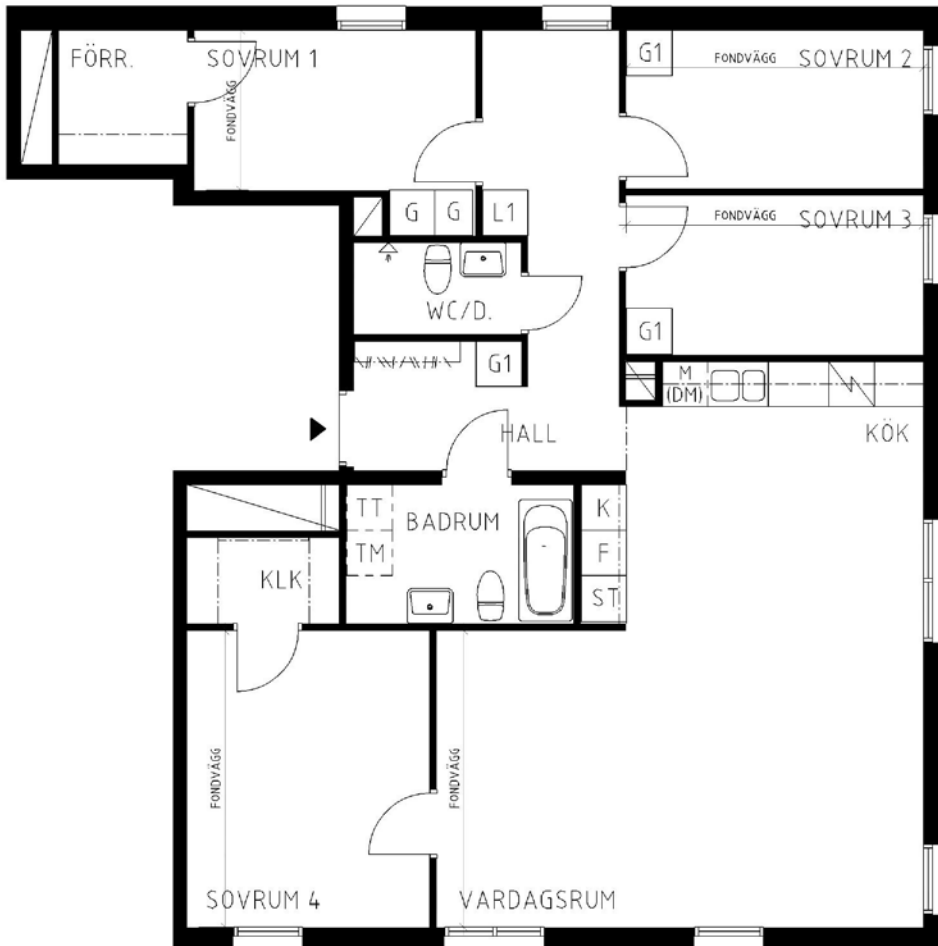


SKALA 1:100

FÖRKLARINGAR

- G GARDEROB
- L LINNESKÅP
- ST STÄD
- 1 FLYTTBART SKÅP
- F FRY
- K KYL
- K/F KYL/FRYS
- (DM) FÖRB. PLATS FÖR DISKMASKIN
- M FÖRB. PLATS FÖR MIKROVÅGSUGN
- TM FÖRB. PLATS FÖR TVÄTTMASKIN
- TT FÖRB. PLATS FÖR TORKTUMLARE

- SPIS
- DISKHOAR
- KAPPHYLLA
- "STENGOLV"
- SCHAKT
- SÄNKT TAK/HYLLA
- LÄGE I BYGGNADEN

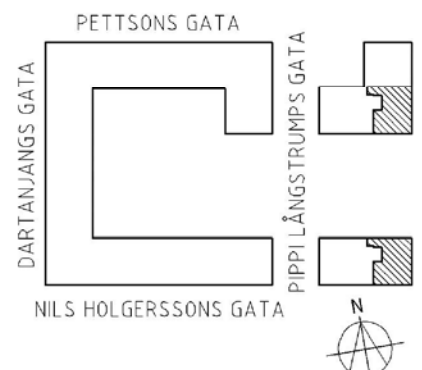

PÅ FONDVÄGGAR VÄLJER HYRESGÄSTEN TAPET ELLER MÅLAD KULÖR.  
ÖVRIGA VÄGGAR ÄR MÅLADE VITA