

2 rum kök badrum med wc loggia, 52 kvm

Lägenhetsnummer:
2351-0014



Adress:
Nils Holgersson Gata 6

Utskriftsdatum:
2011-09-02

Ritning: | Skala:
Typ-ritning | 1:100

Stockholmshem

Eftersom detta är en typ-ritning kan den avvika från de faktiska förhållandena i lägenheten.

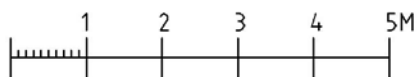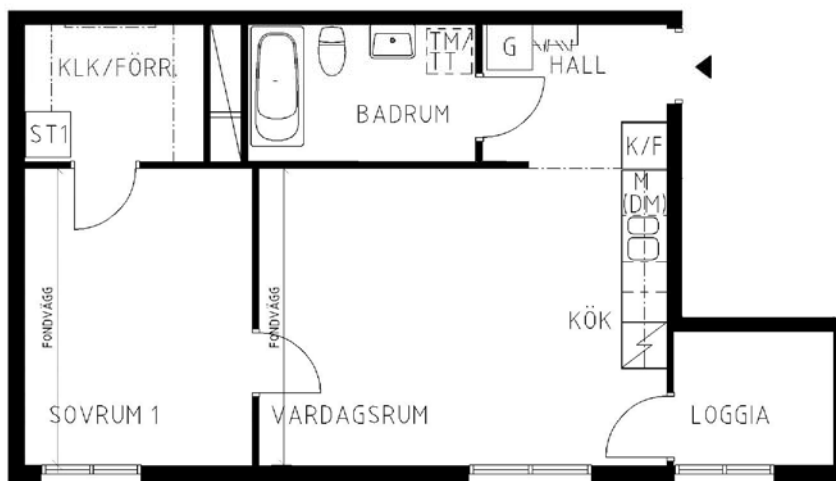

SKALA 1:100

FÖRKLARINGAR

| | |
|------|------------------------------|
| G | GARDEROB |
| L | LINNESKÅP |
| ST | STÄD |
| 1 | FLYTTBART SKÅP |
| F | FRYS |
| K | KYL |
| K/F | KYL/FRYS |
| (DM) | FÖRB. PLATS FÖR DISKMASKIN |
| M | FÖRB. PLATS FÖR MIKROVÅGSUGN |
| TM | FÖRB. PLATS FÖR TVÄTTMASKIN |
| TT | FÖRB. PLATS FÖR TORKTUMLARE |

| | |
|--|------------------|
| | SPIS |
| | DISKHOAR |
| | KAPPHYLLA |
| | "STENGOLV" |
| | SCHAKT |
| | SÄNKT TAK/HYLLA |
| | LÄGE I BYGGNADEN |

