

4 rum kök badrum m wc duschrum m wc uteplats, 109 kvm

Lägenhetsnummer:
2351-0050


Adress:
Dartanjangs Gata 34

Utskriftsdatum:
2011-09-02

Ritning: Skala:
Typ-ritning 1:100

Stockholmshem

Eftersom detta är en typ-ritning kan den avvika från de faktiska förhållandena i lägenheten.

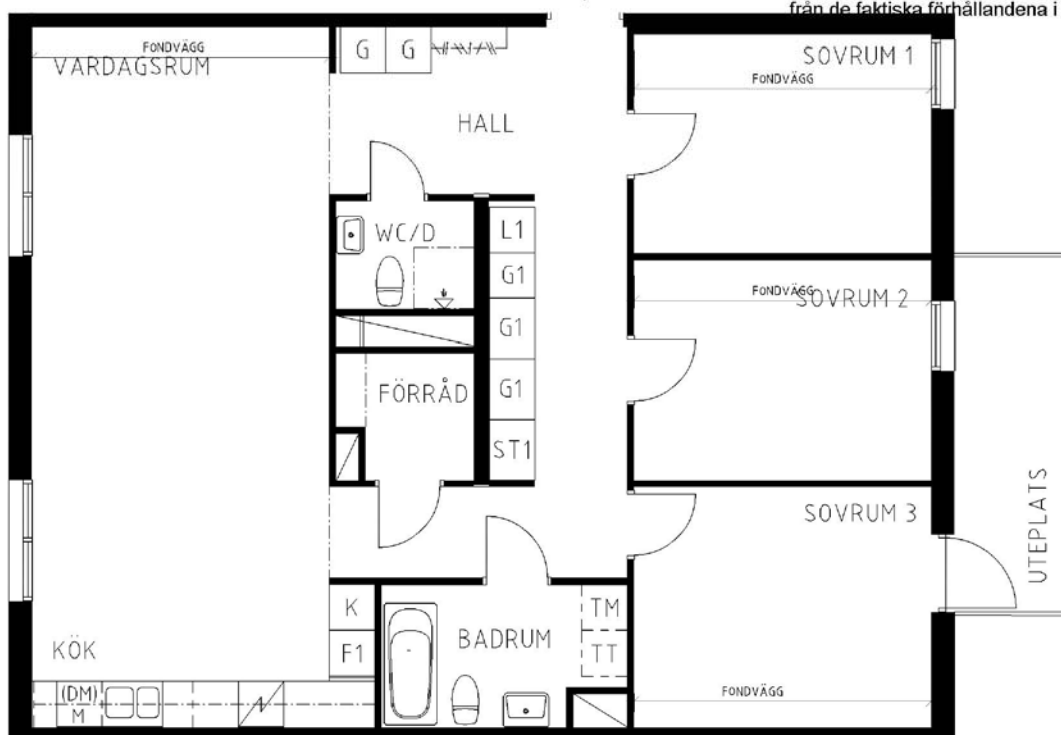


SKALA 1:100

FÖRKLARINGAR

G GARDEROB
L LINNESKÅP
ST STÄD
1 FLYTTBART SKÅP
F FRYSS
K KYL
K/F KYL/FRYSS
(DM) FÖRB. PLATS FÖR DISKMASKIN
M FÖRB. PLATS FÖR MIKROVÅGSUGN
TM FÖRB. PLATS FÖR TVÄTTMASKIN
TT FÖRB. PLATS FÖR TORKTUMLARE

SPIS
DISKHOAR
KAPPHYLLA
"STENGOLV"
SCHAKT
SÄNKT TAK/HYLLA
LÄGE I BYGGNADEN

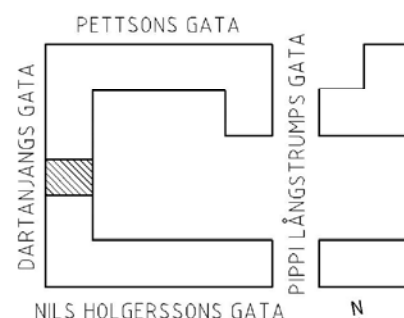

PÅ FONDVÄGGAR VÄLJER HYRESGÄSTEN TAPET ELLER MÅLAD KULÖR.
ÖVRIGA VÄGGAR ÄR MÅLADE VITA