

3 rum kök badrum med wc balkong, 87 kvm

Lägenhetsnummer:
2351-0090



Adress:
Pettsons Gata 3

Utskriftsdatum:
2011-09-02

Ritning: Typ-ritning
Skala: 1:100

Stockholmshem

Eftersom detta är en typ-ritning kan den avvika från de faktiska förhållandena i lägenheten.

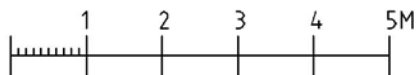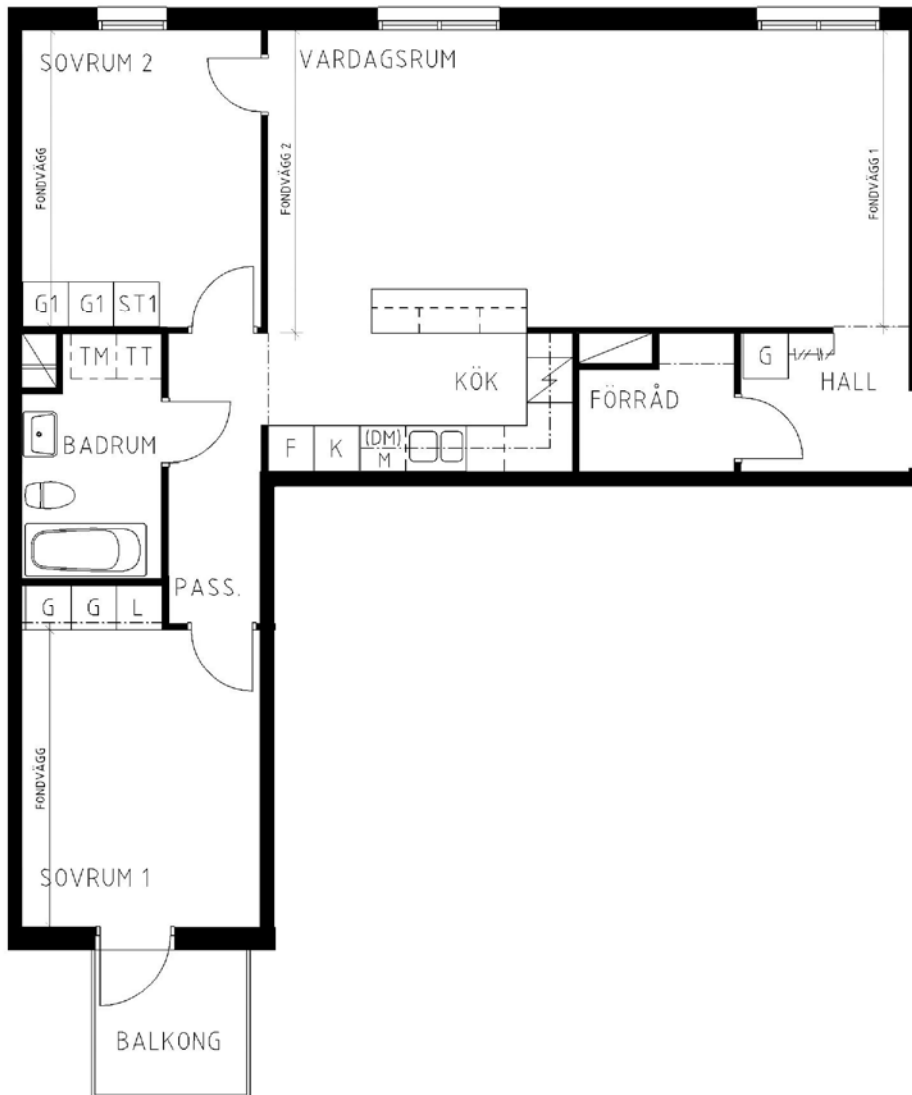

SKALA 1:100

FÖRKLARINGAR

G GARDEROB
L LINNESKÅP
ST STÄD
1 FLYTTBART SKÅP
F FRYSS
K KYL
K/F KYL/FRYSS
(DM) FÖRB. PLATS FÖR DISKMASKIN
M FÖRB. PLATS FÖR MIKROVÅGSUGN
TM FÖRB. PLATS FÖR TVÄTTMASKIN
TT FÖRB. PLATS FÖR TORKTUMLARE

SPIS
 DISKHOAR
 KAPPHYLLA
 "STENGOLV"
 SCHAKT
 SÄNKT TAK/HYLLA
 LÄGE I BYGGNADEN

PÅ FONDVÄGGAR VÄLJER HYRESGÄSTEN TAPET ELLER MÅLAD KULÖR.
ÖVRIGA VÄGGAR ÄR MÅLADE VITA

