

1 rum kokvrå duschrum med wc, 29 kvm

Lägenhetsnummer

26810248

Adress:
Mässvägen 2A

Plan:
5 Tr



Utskriftsdatum:
2019-11-21

Ritning:
Typ-ritning

Skala:
1: 100

Stockholmshem


Eftersom detta är en typ-ritning kan den avvika från de faktiska förhållandena i lägenheten.

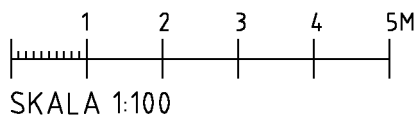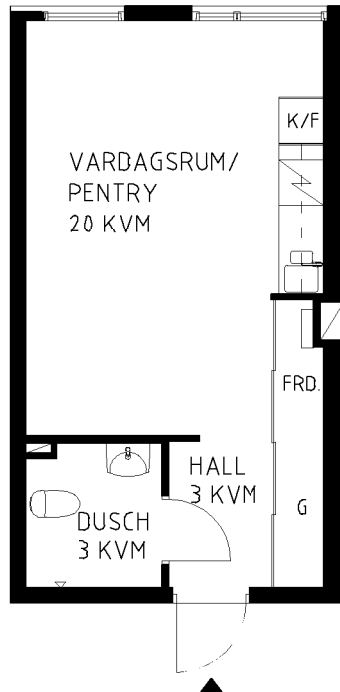


FÖRKLARINGAR

G GARDEROB
K/LK KLÄDKAMMARE
K/PH KAPPHYLLA
K/F KYL/FRYS
FRD LÄGENHETSFÖRRÅD

 SPIS

 DISKHOAR

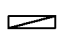 SCHAKT

 LÄGE I BYGGNADEN

