

1 rum kokvrå duschrum med wc, 43 kvm

Lägenhetsnummer

26810004

Adress:
Mässvägen 2A

Plan:
Bottenvåning




Utskriftsdatum:
2019-11-21

Ritning:
Typ-ritning

Skala:
1: 100

Stockholmshem

Eftersom detta är en typ-ritning kan den avvika från de faktiska förhållandena i lägenheten.

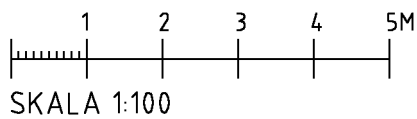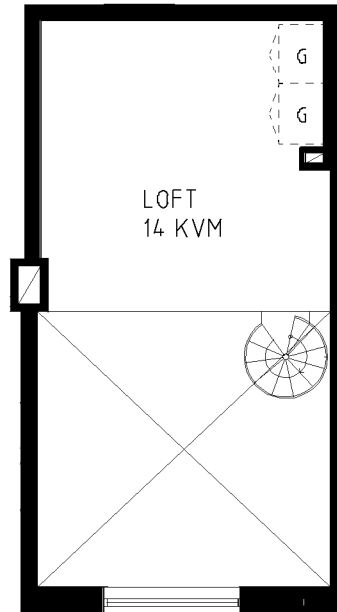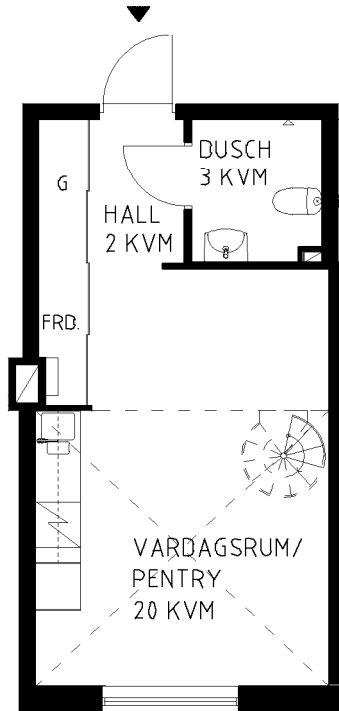

FÖRKLARINGAR

G GARDEROB
 KLK KLÄDKAMMARE
 KPH KAPPHYLLA
 K/F KYL/FRYS
 FRD LÄGENHETSFÖRRÅD

SPIS

DISKHOAR

SCHAKT

LÄGE I BYGGNADEN

