

1 rum kokvrå wc m dusch 25 kvm

Lägenhetsnummer

24821210

Adress:
Golvläggargränd 10

Plan:
3 Tr


Utskriftsdatum:
2019-11-21

Ritning:
Typ-ritning

Skala:
1: 100

Stockholmshem

Eftersom detta är en typ-ritning kan den avvika från de faktiska förhållandena i lägenheten.

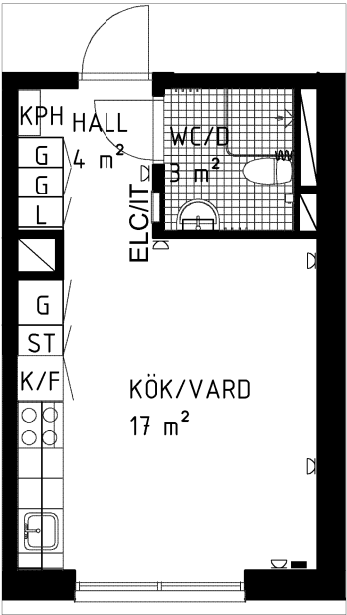

FÖRKLARINGAR, GENERELLA

KPH KAPPHYLLA
G GARDEROB
L LINNE
B TRÅDBACKAR
ST STÄD
K/F KYL/FRYS
HS HÖGSKÅP MED
INBYGGD
MIKROVÅGSUGN
ELC/IT EL- OCH IT-CENTRAL
BH BRÖSNINGSHÖJD.
GENERELLT 0 OM INTE
ANNAT ANGES



SPIS



DISKHO






SCHAKT



KLÄDSTÅNG



EL-, MEDIAVÄGGUTTAG

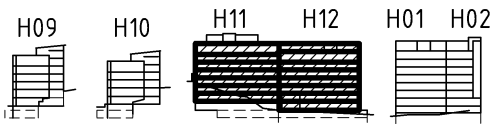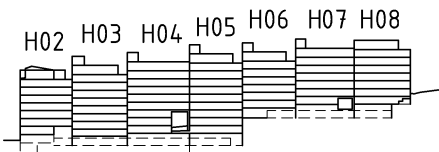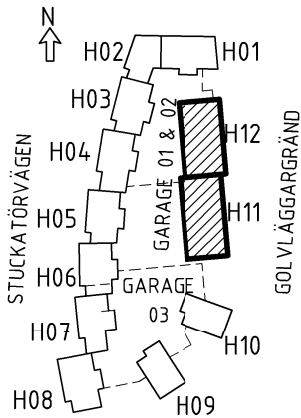

GOLVMATERIAL

BADRUUM - KLINKER
ÖVRIGA YTOR - LINOLEUM