



FÖRKLARINGAR

- ⑫ = SIDMONTERAT RÄCKE ENL. BESKRIVNING
 - ⑬ = TOPPMONTERAT RÄCKE ENL. BESKRIVNING
 - ⑭ = INKLÄDD AV TRÄPÅ OCH BJÄRLÄG ENLIGT RITNING K-20-0-001
 - ⑮ = ISOLERING TAK ENL. K-20-6-1000, G1-212, 26, 210E6
- HÄNVISNINGAR**
- INNEVÄGGSTYPEN ENL. RITNING A-43-5-011
 - DE TÅLER ENL. RITNING A-43-6-001 - 011
 - DÄR EJ VÄGGTYP ANGES HÄNVISAS TILL K-RITNING KÖK- OCH BADRUM ENLIGT TYPRITNINGAR
- FÖRESKRIFTER**
- IL = INSPEKTIONSLUCKA ENL. BESKRIVNING
 - Vx = VÄGGTYP ENLIGT RITNING A-43-5-011
 - Tx-xxxx = UNDER TAK ENLIGT RITNING A-43-5-001
 - ▬ = VÄGGTYP ENL. K
 - ◀ = LÅNGDRUKNING PÅRÄTTLAGNING AVSER PARKETTENS STÄVRIKTNING
- ① = KLUNKER PÅ VÄGG ENL. RITNING A-46-4-021-028
- ② = PÅGJUTNING AV BITG FÖR FALL. ENLIGT BESKRIVNING
- ③ = PÅKÖRNINGSKYDD ENL. BESKRIVNING
- ④ = INKLÄDD AV 12,5 GP-SKIVVA PÅ 70-REGLER. C.450 MM UK 2260 ÖFG. BREDD 610 DAR EJ ANMÅT ANGES
- ⑤ = SKVODSRÄCKE ENL. BESKRIVNING
- ⑥ = PÅKÖRNINGSKYDD FÖR RADIATOR. ENLIGT BESKRIVNING
- ⑦ = SLITSBOTTEN ENLIGT BESKRIVNING
- ⑧ = TRÅLST MED KLÄDRÖKAR ENL. BESKRIVNING
- ⑨ = UPPREGELAT GOLV. ENLIGT BESKRIVNING
- ⑩ = INKLÄDD AV 12,5 GP-SKIVVA PÅ 70-REGLER. C.450 MM UK 200 MM UNDER TAK. BREDD ENLIGT PLANRITNING
- ⑪ = STÅRÄGEL UNDER TAK FÖR KORTLÖP TILL TORKHUS. FLÄCKERS ÖVN BARBAR/DUSCH 350 MM FRÅN VÄGG

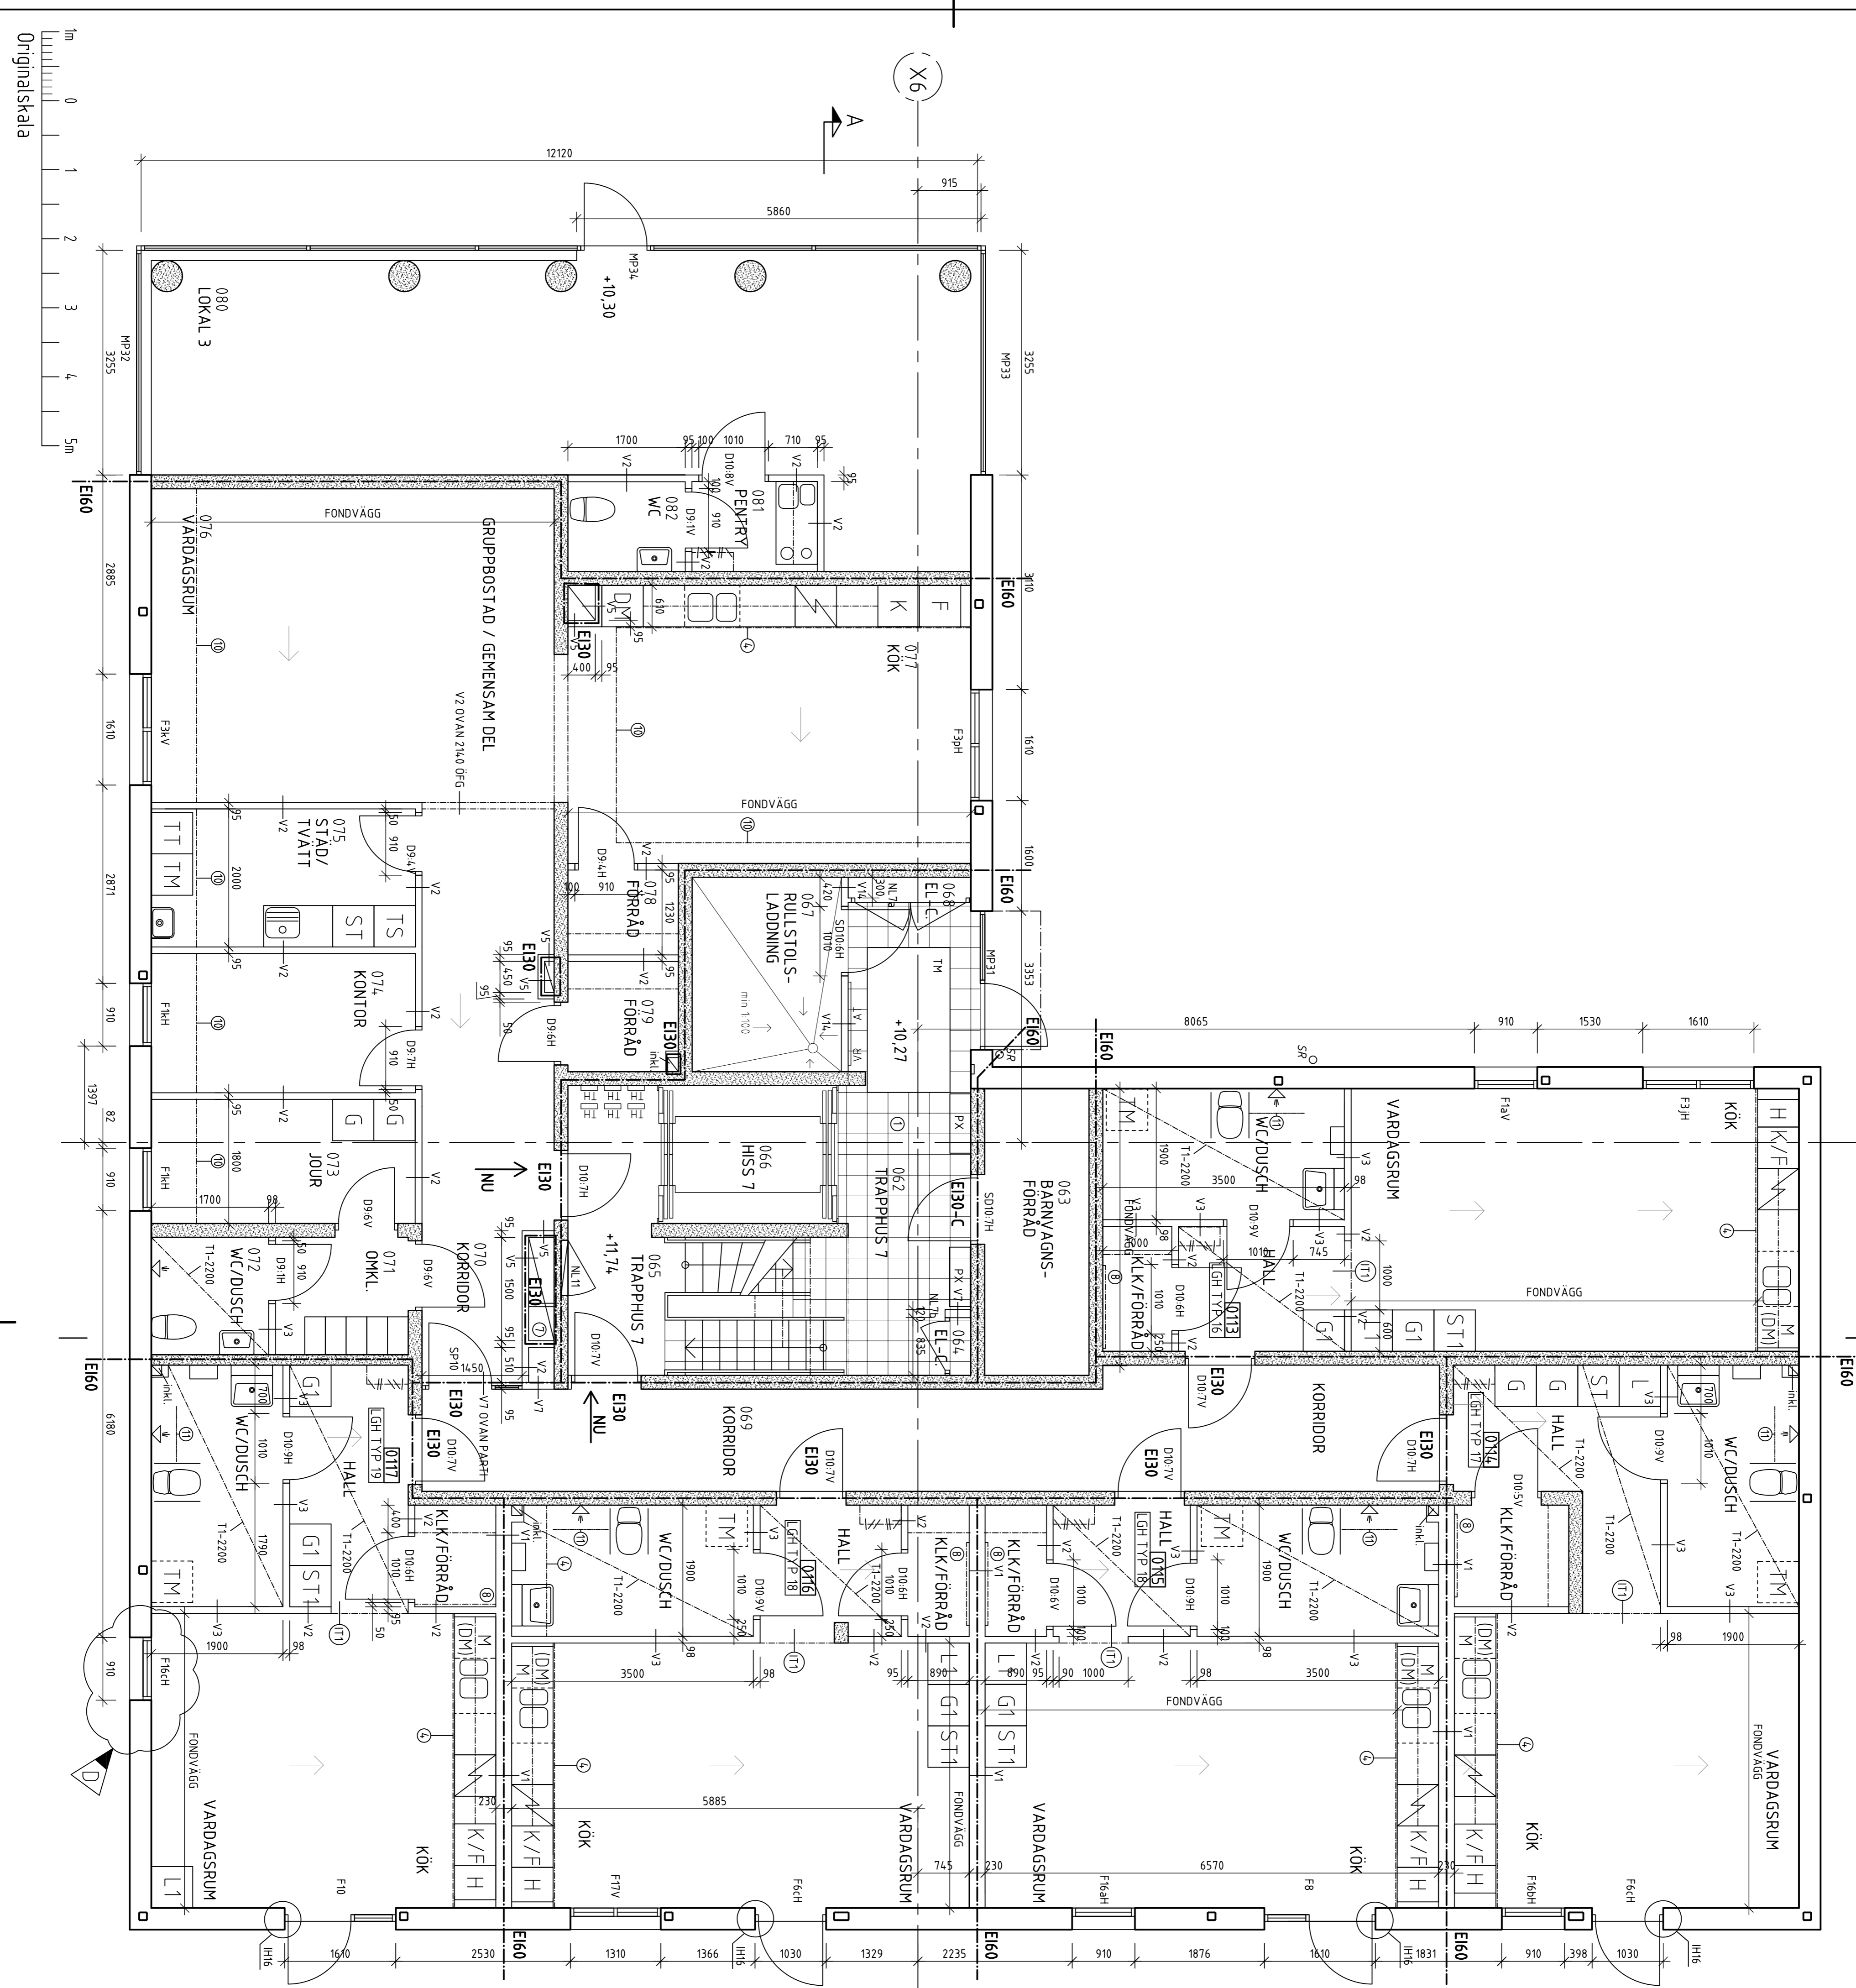

DENNA RITNING GÄLLER SOM FÖRFRÅGNINGSUNDERLAG FÖR DE22, MÅLNING DE29, KAKEL/STENGOLV DE2, PARKETT/MATTLAGGN. DE39, METALLPARTIER

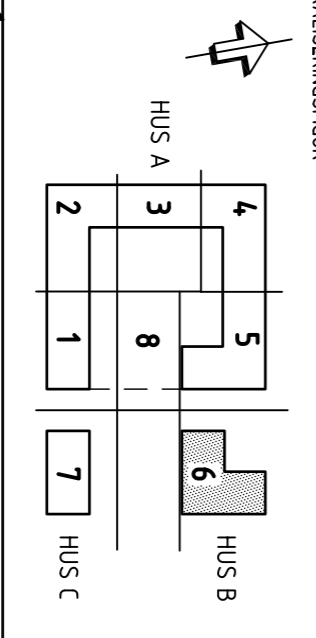

PROJEKTNUMMER	ÖMRÅDESNUMMER
12120	3
12120	4
12120	5
12120	6
12120	7
12120	8

BYGGHANDLING	BYGGHANDLING	BYGGHANDLING
Stockholmsstämman	Stockholmsstämman	Stockholmsstämman
FASTIGHET OCH PROJEKTNUMMER	FASTIGHET OCH PROJEKTNUMMER	FASTIGHET OCH PROJEKTNUMMER
KV SKALMAN OCH KV SPARVEL	KV SKALMAN OCH KV SPARVEL	KV SKALMAN OCH KV SPARVEL
ANNEDAL, STOCKHOLM	ANNEDAL, STOCKHOLM	ANNEDAL, STOCKHOLM
STÅL	STÅL	STÅL
LOKALISERINGSFÖR	LOKALISERINGSFÖR	LOKALISERINGSFÖR
072A.03	072A.03	072A.03
2011-04-26	2011-04-26	2011-04-26
ANDREAS FORSBERG	ANDREAS FORSBERG	ANDREAS FORSBERG

AD Arkitekt AB	AD Arkitekt AB	AD Arkitekt AB
Kåder & Mellin AB	Kåder & Mellin AB	Kåder & Mellin AB
Projektledningsgruppen, Installation i Eskilstuna	Projektledningsgruppen, Installation i Eskilstuna	Projektledningsgruppen, Installation i Eskilstuna
Åhlén Elektrokonstrukt AB	Åhlén Elektrokonstrukt AB	Åhlén Elektrokonstrukt AB
AD Arkitekt AB	AD Arkitekt AB	AD Arkitekt AB
Projekteringsgruppen, Stockholm	Projekteringsgruppen, Stockholm	Projekteringsgruppen, Stockholm
BITZAKONSTRUKTIONER AV HANDELSSÄKER	BITZAKONSTRUKTIONER AV HANDELSSÄKER	BITZAKONSTRUKTIONER AV HANDELSSÄKER
072A.03	072A.03	072A.03
ANDREAS FORSBERG	ANDREAS FORSBERG	ANDREAS FORSBERG
2011-04-26	2011-04-26	2011-04-26
ANDREAS FORSBERG	ANDREAS FORSBERG	ANDREAS FORSBERG

PLAN 2, DEL 6
 ÖVERSIKT
 SKALA A:150
 A-40.1-126