

FÖRKLARINGAR

- (22) = SYSTEMLINJE
- = BRANDTELLSGRÄNS
- E30 = BRANDKLASS
- 10.82 = RUSHÖJD, FÄRDIGT GOLV
- SR = STUPOR
- HL = HISSINSPEKTIONSLUCKA
- ← = TAKLUTNINGSDIREKTION
- RGVL = RÖKGÅSVENTILATIONSLUCKA
- TL = NEDSTIGNINGSLUCKA
- AL = AVLOPPSLUFTNING
- HUV = VENTILATIONSHUV ENL. V
- LFTT = TAKLUCKA FÖR TILLRÄDE TILL TAK
- RH = RENSHUV ENL. K
- TM = TORKVÄTTA
- AS = APPARATSKÅP FÖR HISS
- PX = POSTBOXAR ENLIGT BESKRIVNING
- TH = TIDNINGSHÅLLARE ENLIGT BESKRIVNING
- AT = ANLAGSTAVLA ENLIGT BESKRIVNING
- VR = VÄNNISREGISTER ENLIGT BESKRIVNING



FÖRESKRIFTER

- IL = INSPEKTIONSLUCKA ENL. BESKRIVNING
 - Vx = VÄGGTYP ENLIGT RITNING A-4.3.5-011
 - Tx-xxxx = UNDER TAK ENLIGT RITNING A-4.3.5-001
 - = VÄGGTYP ENL. K
 - ← = LÅNGDRIFTNINGSPÄRRETTLAGGNING
 - ← = AVSER PARKETTENS STÅVRIKTNING
- 1 = KLUNKER PÅ VÄGG ENL. RITNING A-4.6.4-021-028
 - 2 = FÄLGTJUNING AV BITG FÖR FALL. ENLIGT BESKRIVNING
 - 3 = PÅKÖRNINGSSTYVD ENL. BESKRIVNING
 - 4 = INKLÄDD AV 12,5 GP-SKIVVA PÅ 70-REGEL C.450 MM UK 2260 ÖFG. BREDD 610 DAR EJ ANMAT. ANGES
 - 5 = SKVODSRÄCKE ENL. BESKRIVNING
 - 6 = PÅKÖRNINGSSTYVD FÖR RADIA TOR. ENLIGT BESKRIVNING
 - 7 = SLITSBOTTEN ENLIGT BESKRIVNING
 - 8 = TRÅLST MED KLÄDDROKAR ENL. BESKRIVNING
 - 9 = UPPREGELAT GOLV. ENLIGT BESKRIVNING
 - 10 = INKLÄDD AV 12,5 GP-SKIVVA PÅ 70-REGEL C.450 MM UK 200 MM UNDER TAK BREDD ENLIGT PLANRITNING
 - 11 = STÅREGEL UNDER TAK FÖR KORTLUNG TILL TORKHISS FLÄCKENS ÖVAN BAKDÄR/DUSCH 350 MM FRÅN VÄGG

HÄNVISNINGAR

INNEVÄGGSTYPEN ENL. RITNING A-4.3.5-011
 DETALJER ENL. RITNING A-4.3.6-001 - 011
 DAR EJ VÄGGTYP ANGES HÄNVISAS TILL K-RITNING
 KÖK- OCH BADRUM ENLIGT TYPRITNINGAR

DENNA RITNING GÄLLER SOM
 FÖRFRÅGNINGSUNDERLAG FÖR:
 DE29, MÅLNING
 DE22, KAKEL/STENGOLV
 DE9, PARKETT/MATTLAGGN.
 DE39, METALLPARTIER

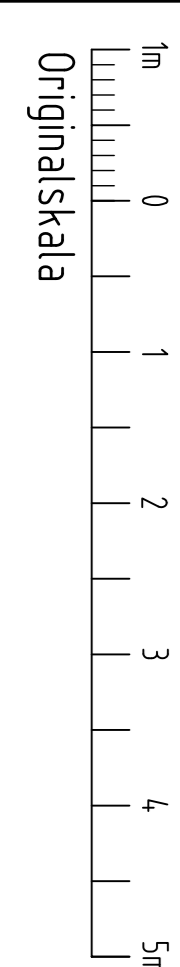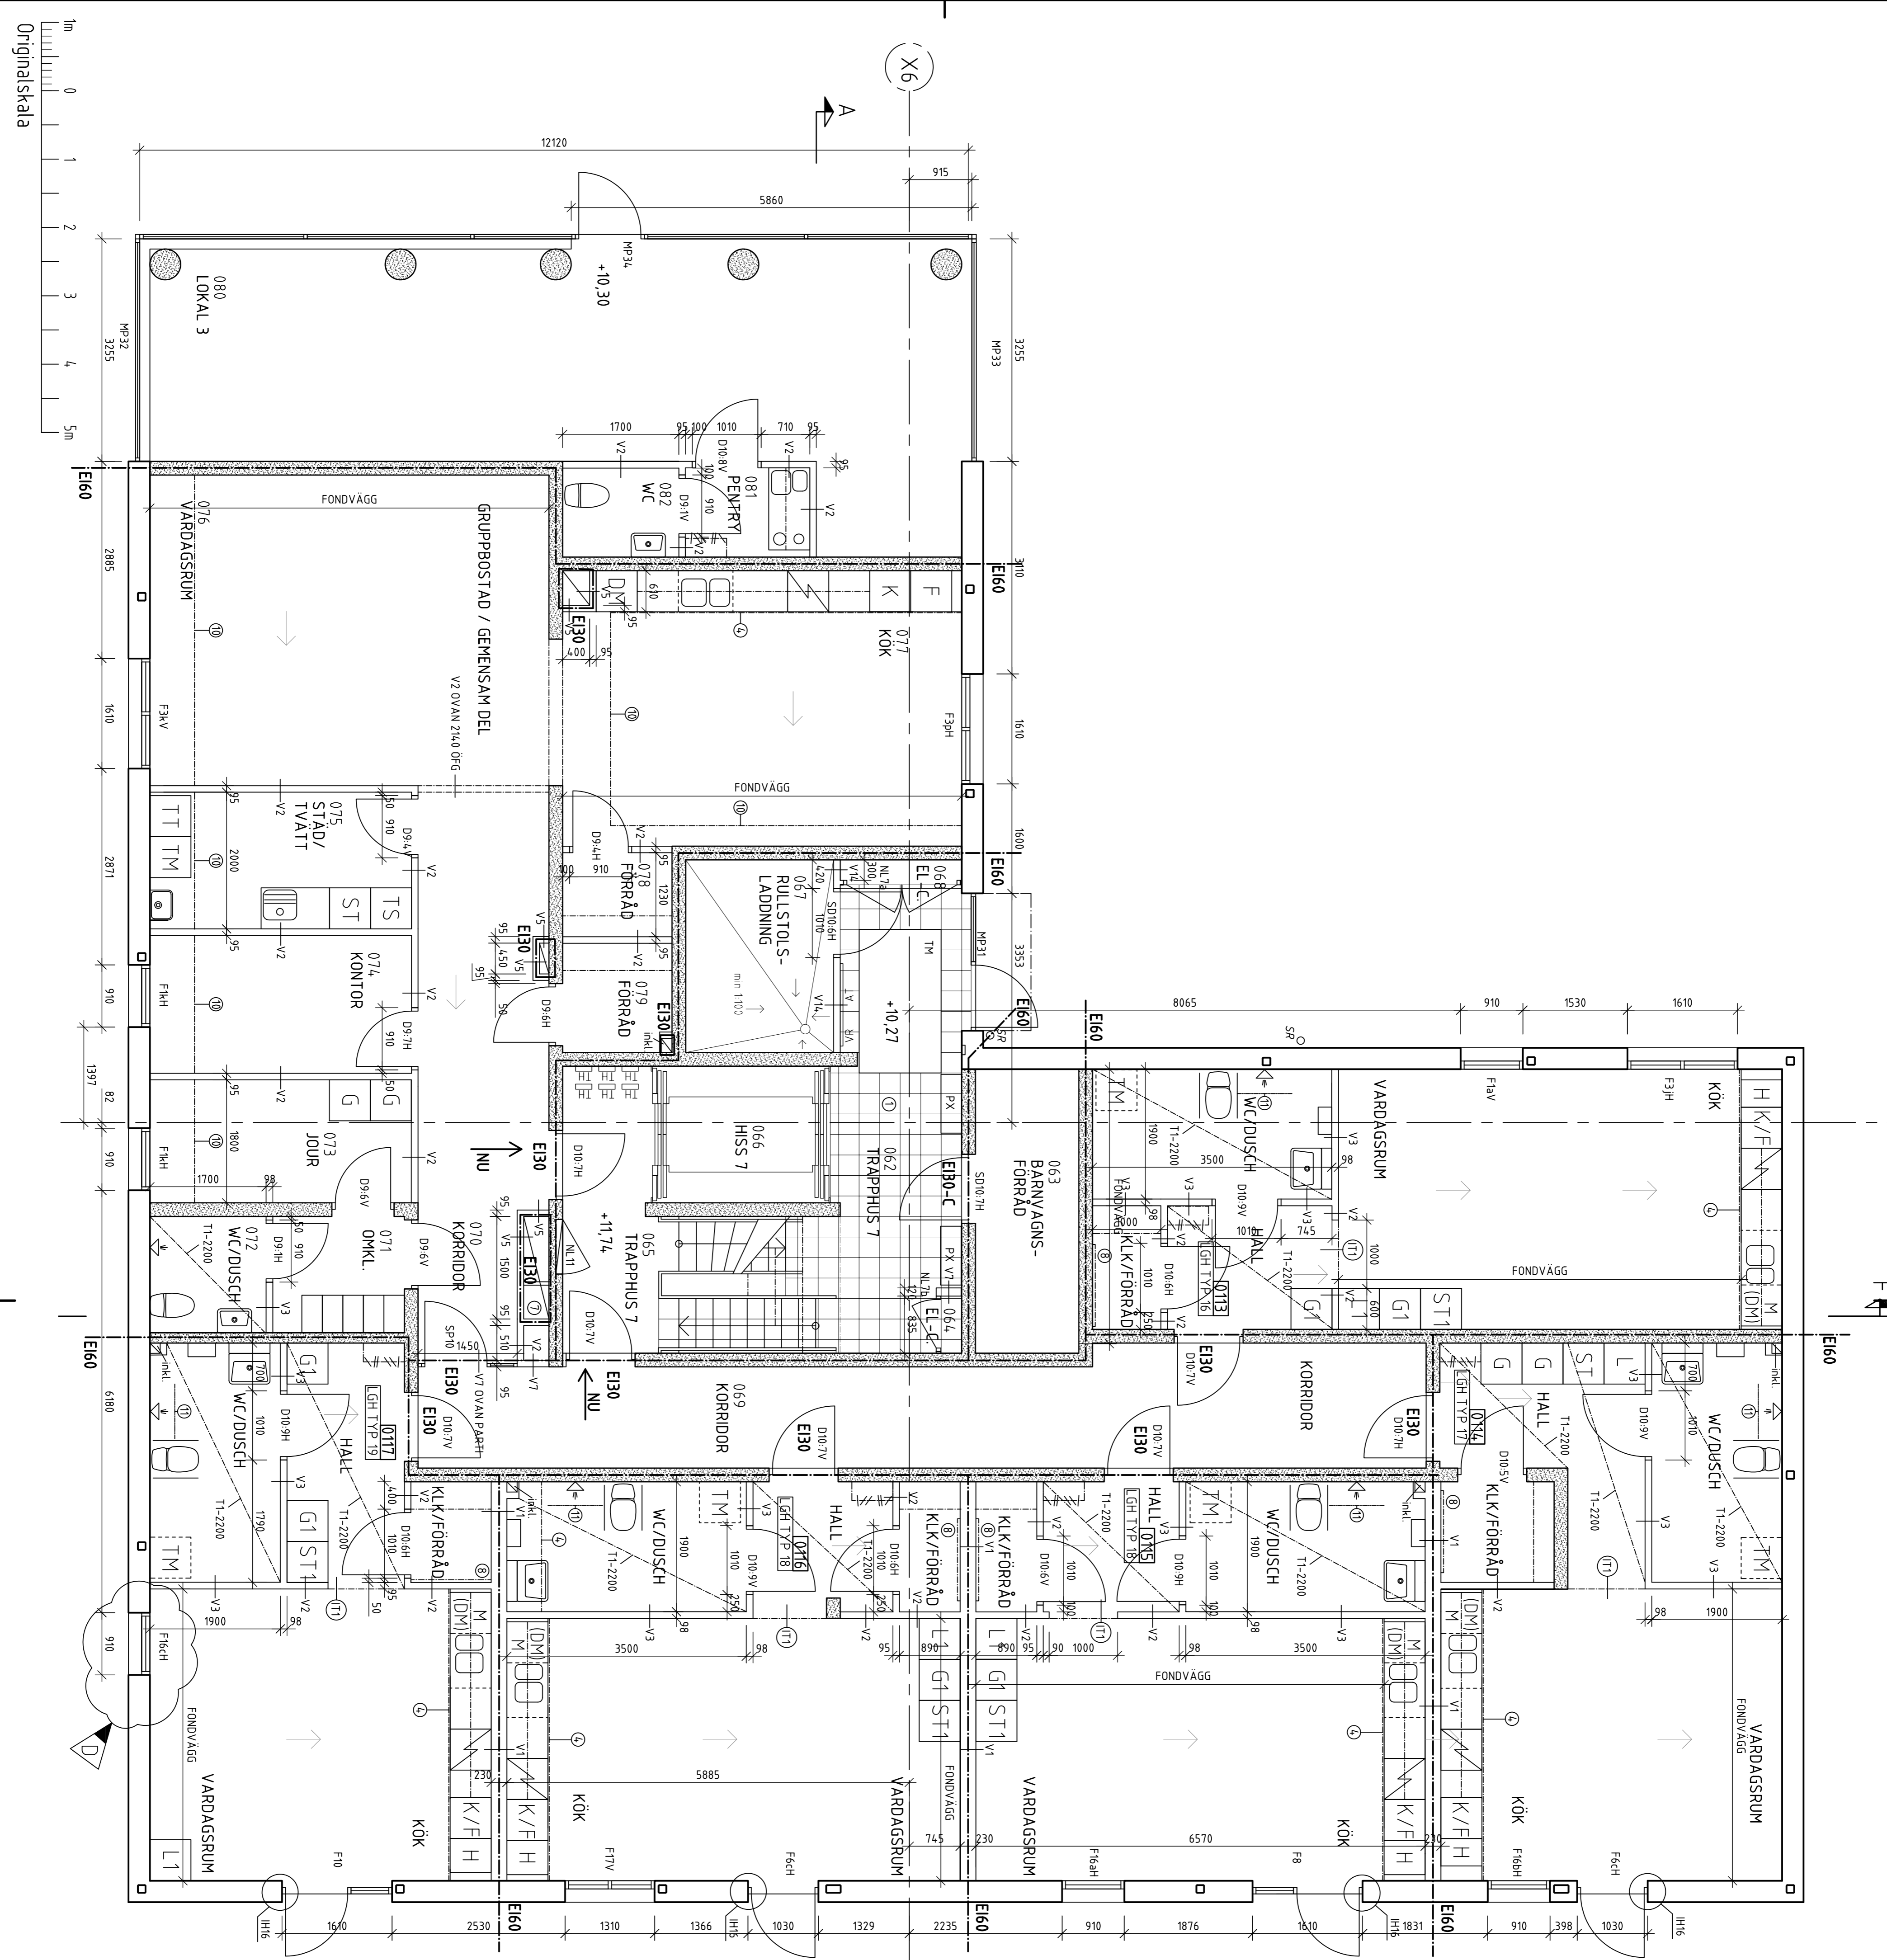

PROJEKTNUMMER	ÖMRÅDESNUMMER
12120	3

LOKALISERINGSFÖR	HUS A	HUS B
1	2	3
4	5	6
7	8	

AD Arkitekt AB	TEL: 08-19 83 00
K Kävar & Mellin AB	TEL: 08-714 81 60
VNS Projektbyggnads AB	TEL: 08-442 88 01
E Amler Elektrokonstrukt AB	TEL: 08-683 88 89
M AD Arkitekt AB	TEL: 08-15 83 00
REL Projektbyrå Stockholm	TEL: 08-44 48 00
UTSÄTTNING	BITZADKONSTRUKTION AV HANDELSGÄRDE
0724.03	KMK
2011-04-26	ANDREAS FORSBERG

BYGGHANDLING	STATUS	DATUM	SÄR
Stockholmsstämman			
FASTIGHET OCH PROJEKTNUM			
KV SKALMAN OCH KV SPARVEL			
ANNEDAL, STOCKHOLM			

BYGGHANDLING	STATUS	DATUM	SÄR
F 6	ENLIGT DE6-A P10	2011-06-20	MF
E 36	ENL. DE36-A P14	2011-06-20	MF
D 36	ENL. DE36-A P13	2011-06-20	MF
C 22.39	FÖRFRÅGNINGSUNDERLAG	2011-06-01	MF
B 051	ENLIGT PM DE5 - A NR 1	2011-05-27	MKK
A	DE29 FÖRFRÅGNINGSUNDERLAG	2011-05-26	MF
BET	DE - ÅRBERGEN ÅSER		
BET	DE - ÅRBERGEN ÅSER		

PLAN 2, DEL 6
 ÖVERSIKT
 SKALA A:150
 A-4.0.1-126