


ÖVERSIKTSPLAN HUS A OCH B
ENTRÉ FRÅN GATA

FÖRKLARINGAR OCH FÖRESKRIFTER

ALLA MÅTT I MM OM INGET ANNAT ANGES
ALLA MÅTT MÅSTE KONTROLLERAS PÅ PLATS

- AVSER CENTRUMMÅTT
- ⊥ AVSER KANTYTTERMÅTT
- ⊙ BELYSNING



HÄNVISNINGAR
FÖR FASAD SE RITNING; A-40.3-110 & A-40.3-210
FÖR SEKTION SE RITNING; A-40.2-110 & A-40.2-210
FÖR DELPLANER SE RITNING; A-40.1-110 & A-40.1-210

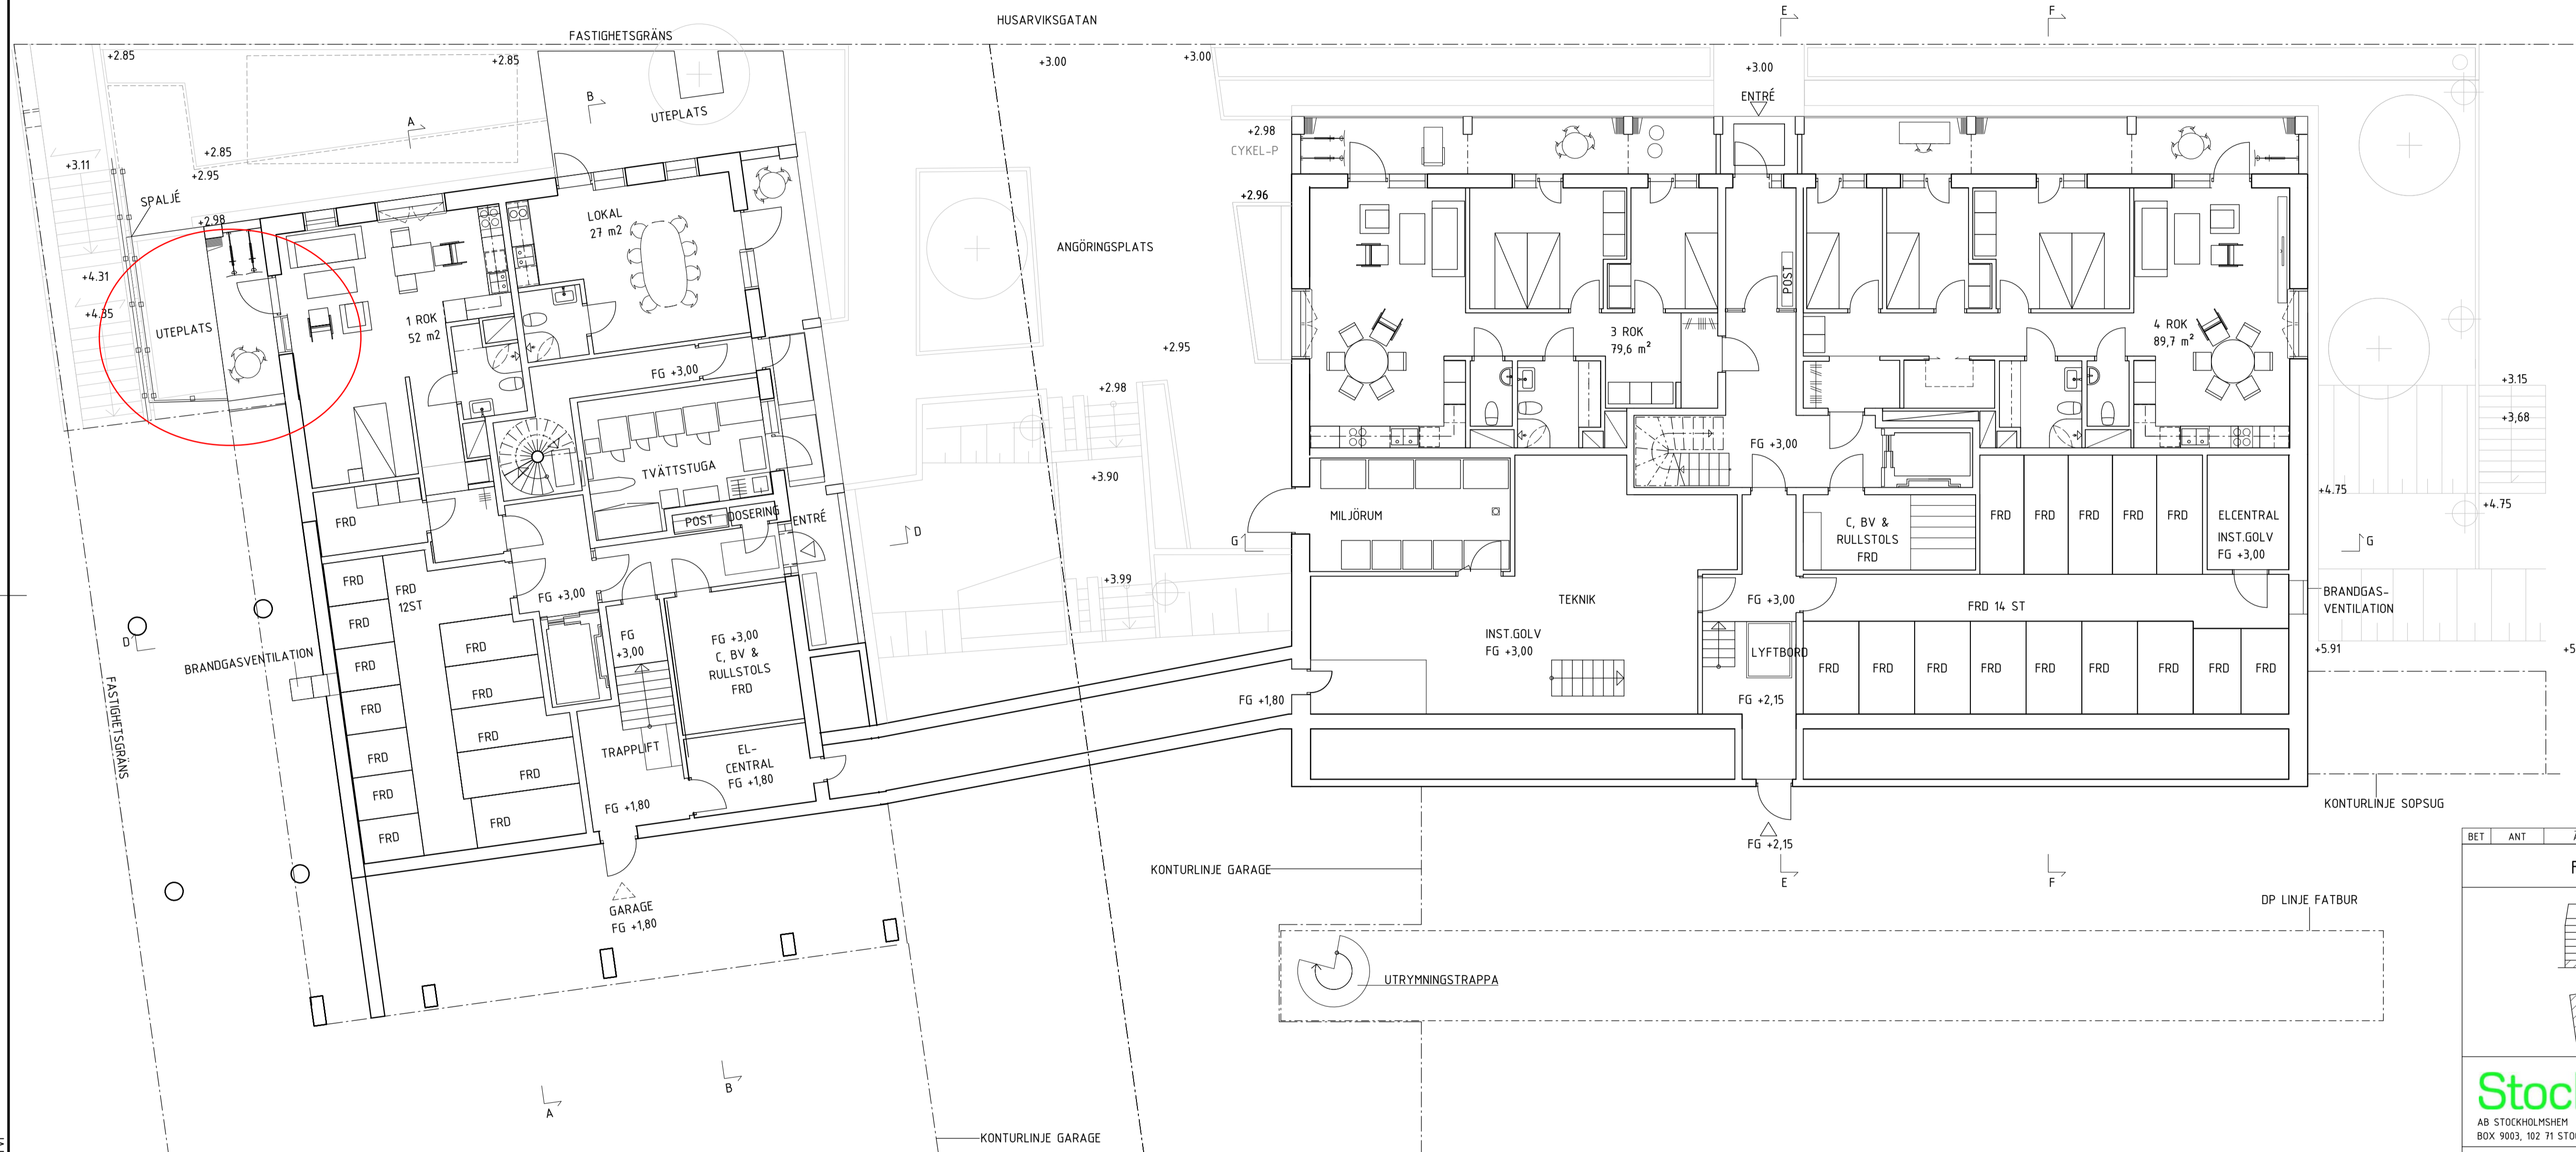

- FK 2017-01-27
- FK 2017-01-20
- FK 2016-12-19
- FK 2016-11-28
- FK 2016-11-18
- FK 2016-10-21
- FK 2016-09-02
- FK 2016-01-25
- FK 2015-11-30

BET	ANT	ÄNDRINGEN AVSER	DATUM	SIGN
-----	-----	-----------------	-------	------

FU BYGGHANDLING

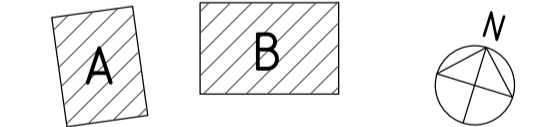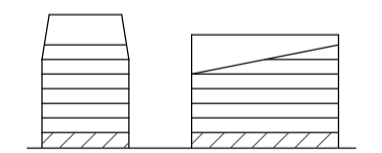

Stockholmshem

AB STOCKHOLMSHEM
BOX 9003, 102 71 STOCKHOLM TEL: 08-50839296

NDS BACKÅKRA 2, STOCKHOLM

DINELLJOHANSSON

OLOFSGATAN 12, 111 36 STOCKHOLM

BH	STOCKHOLMSHEM	tel. 0850839296	jorgen.benon@stockholmshem.se
A	DINELLJOHANSSON	tel. 0704174192	johan@dinelljohansson.se
K	KÄVER & MELLIN AB	tel. 0812136606	anders.hedberg@kaver-mellin.se
V	INCOORD	tel. 0708592057	johan.thorstensson@incoord.se
E	INCOORD	tel. 0708592057	mattias.wehler@incoord.se
B	DEBRAND	tel. 0733258025	mattias.delin@debrand.se

UPPDRAGNR	RITAD AV	HANDLÄGGARE
267	J.Z/K.B	J.Z
DATUM	ANSVARIG	
2017-xx-xx	MORTEN JOHANSSON	

ÖVERSIKT PLAN 1 ENTRÉVÅNING GATA

SKALA	NUMMER	BET
A3=1:100 A4=1:200	A-40.1-001	

